

Capitolo 14

PRE-PROGETTO di fattibilità TAVOLE GRAFICHE

(estratto del capitolo)




COMUNE DI FINALE EMILIA
 Piazza Verdi, 1
 41013 Finale Emilia (Modena)

**STUDIO del SISTEMA
 SPORTIVO del Comune di
 FINALE EMILIA**


VOLUME 2
**PRE PROGETTO DI FATTIBILITÀ
 PER LA RIQUALIFICAZIONE
 IN POLO EDUCATIVO PER LA SALUTE DEL
 CENTRO SPORTIVO COMUNALE FRASSONI**

TAVOLE GRAFICHE


VOL. 2
 ALLEGATO
1
**PLANIMETRIA GENERALE
 STATO DI FATTO**
 scala 1:500


CSRIE
 COSTRUIRE in Project Srl
 Via S. Maria Maddalena, 10
 41013 Finale Emilia (Modena)
 Tel. 059 78.54.22
 www.csr.ie


Elaborazione di:
 Anna Magagnoli
 10/01/2009

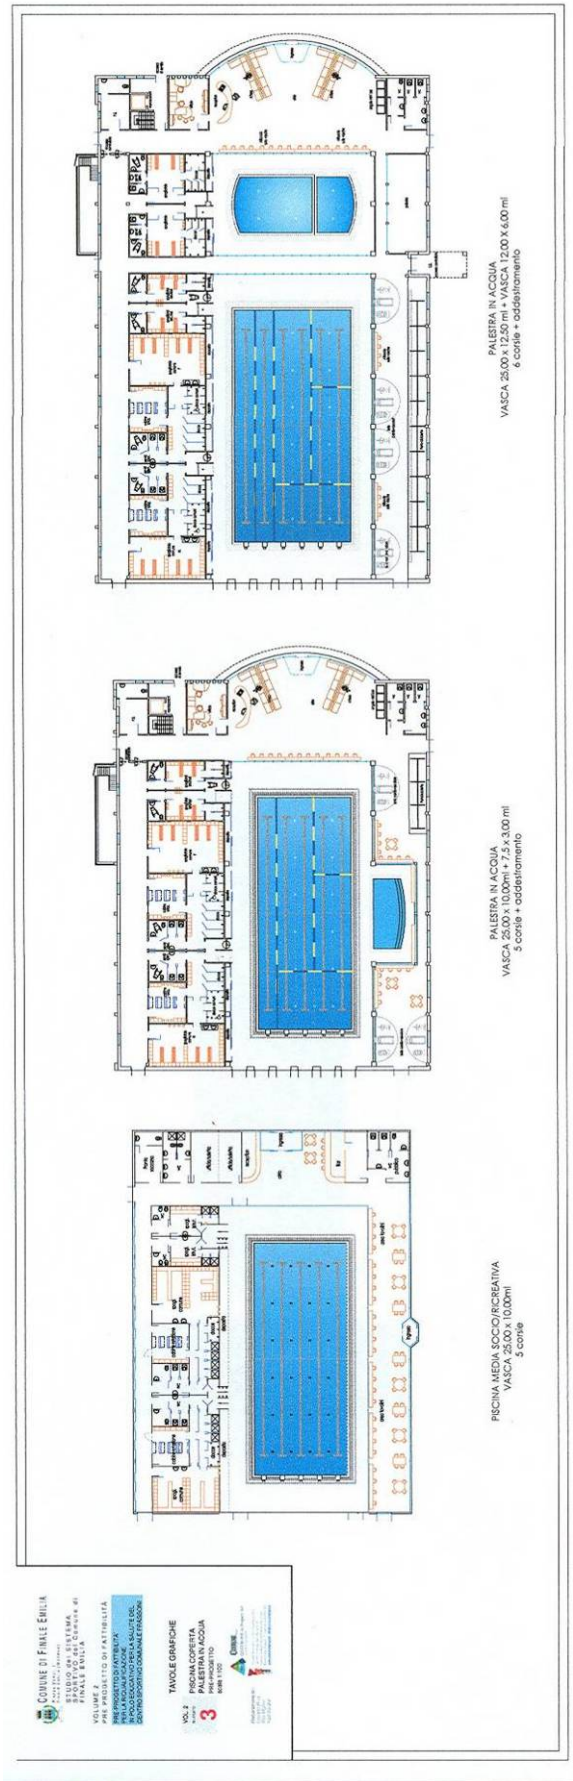




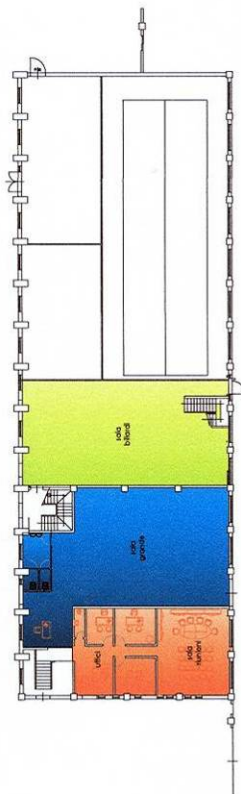

PIANO PRIMO

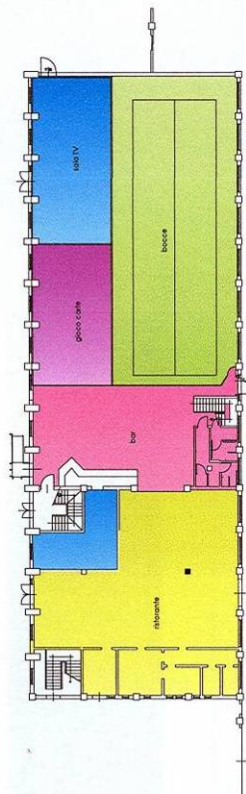

PIANO TERRA

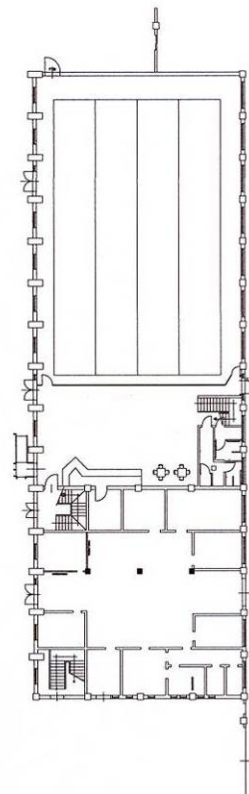

STATO DI FATTO

